


APBŪVES PLĀNS

Stadiona iela

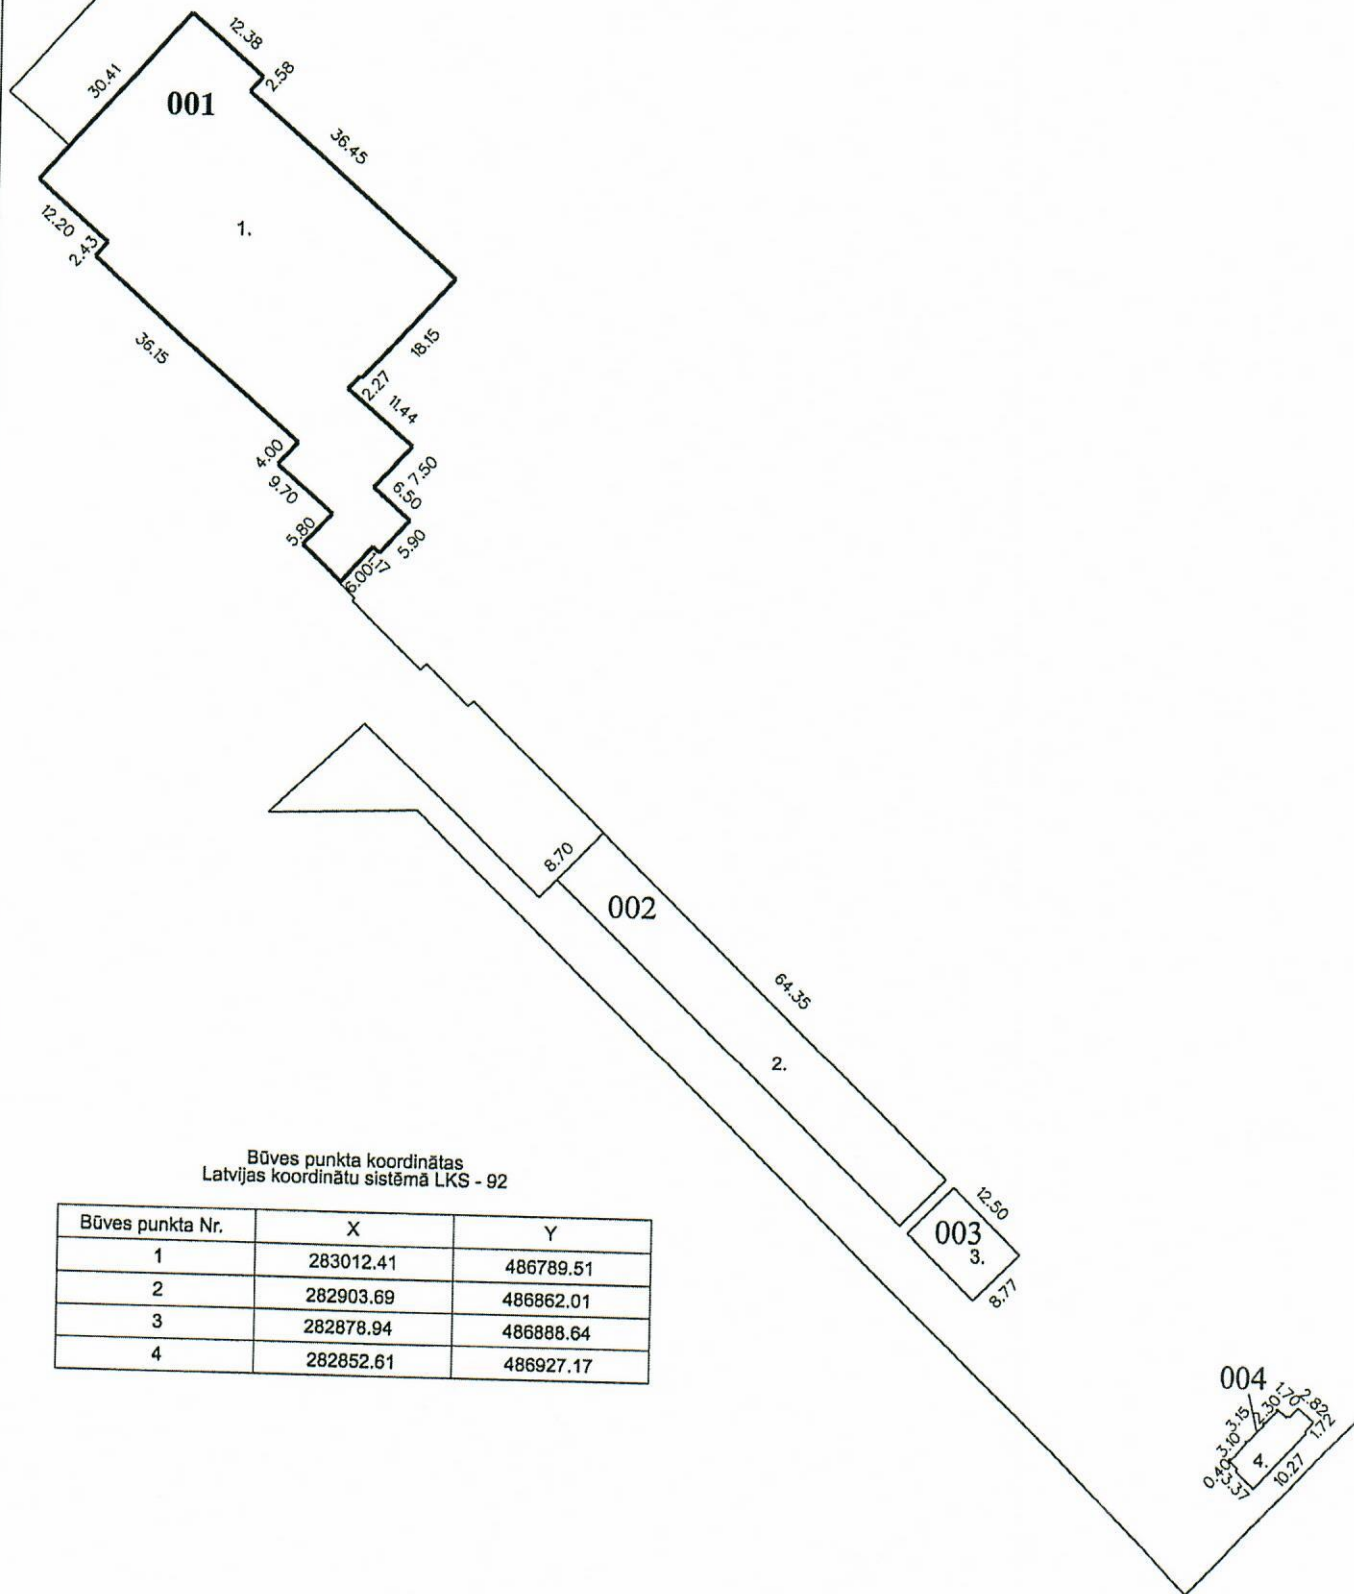

Būves punkta koordinātas
Latvijas koordinātu sistēmā LKS - 92

Būves punkta Nr.	X	Y
1	283012.41	486789.51
2	282903.69	486862.01
3	282878.94	486888.64
4	282852.61	486927.17

Izgatavots mērogā: 1:1000

Būves kadastra apzīmējums:

5466 001 1192 001

Lapa Nr. 19