Garozas ūdensapgādes un sadzīves kanalizāijas sistēmas

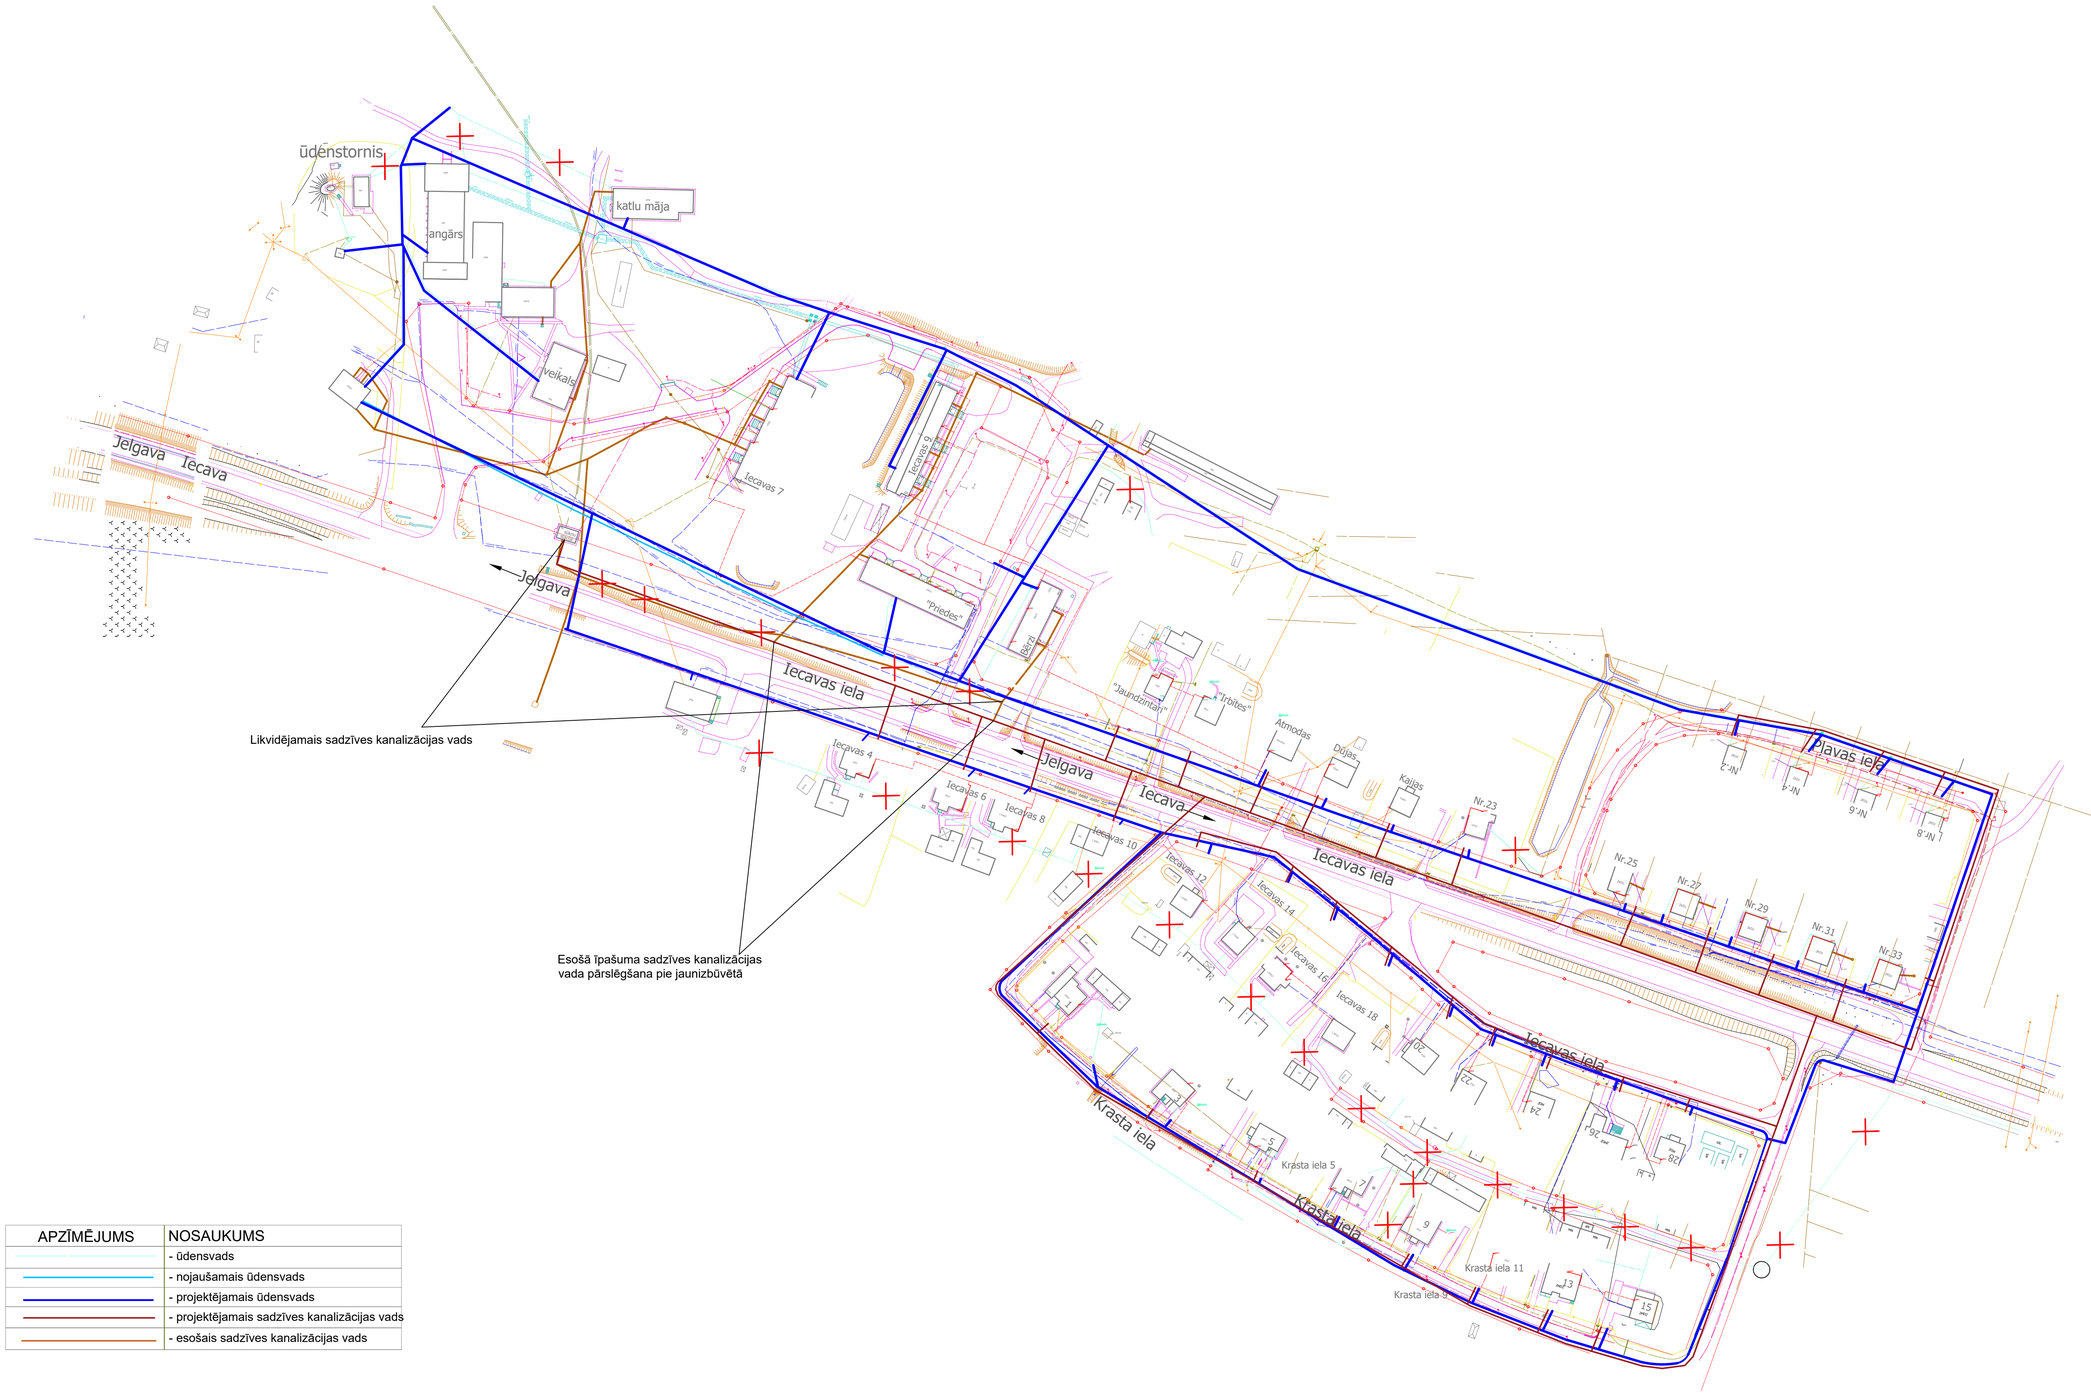

APZĪMĒJUMS	NOSAUKUMS
	- ūdensvads
	- nojaušamais ūdensvads
	- projektējamais ūdensvads
	- projektējamais sadzīves kanalizācijas vads
	- esošais sadzīves kanalizācijas vads