

x=278550
y=487800

x=278450
y=488000

x=278450
y=488000

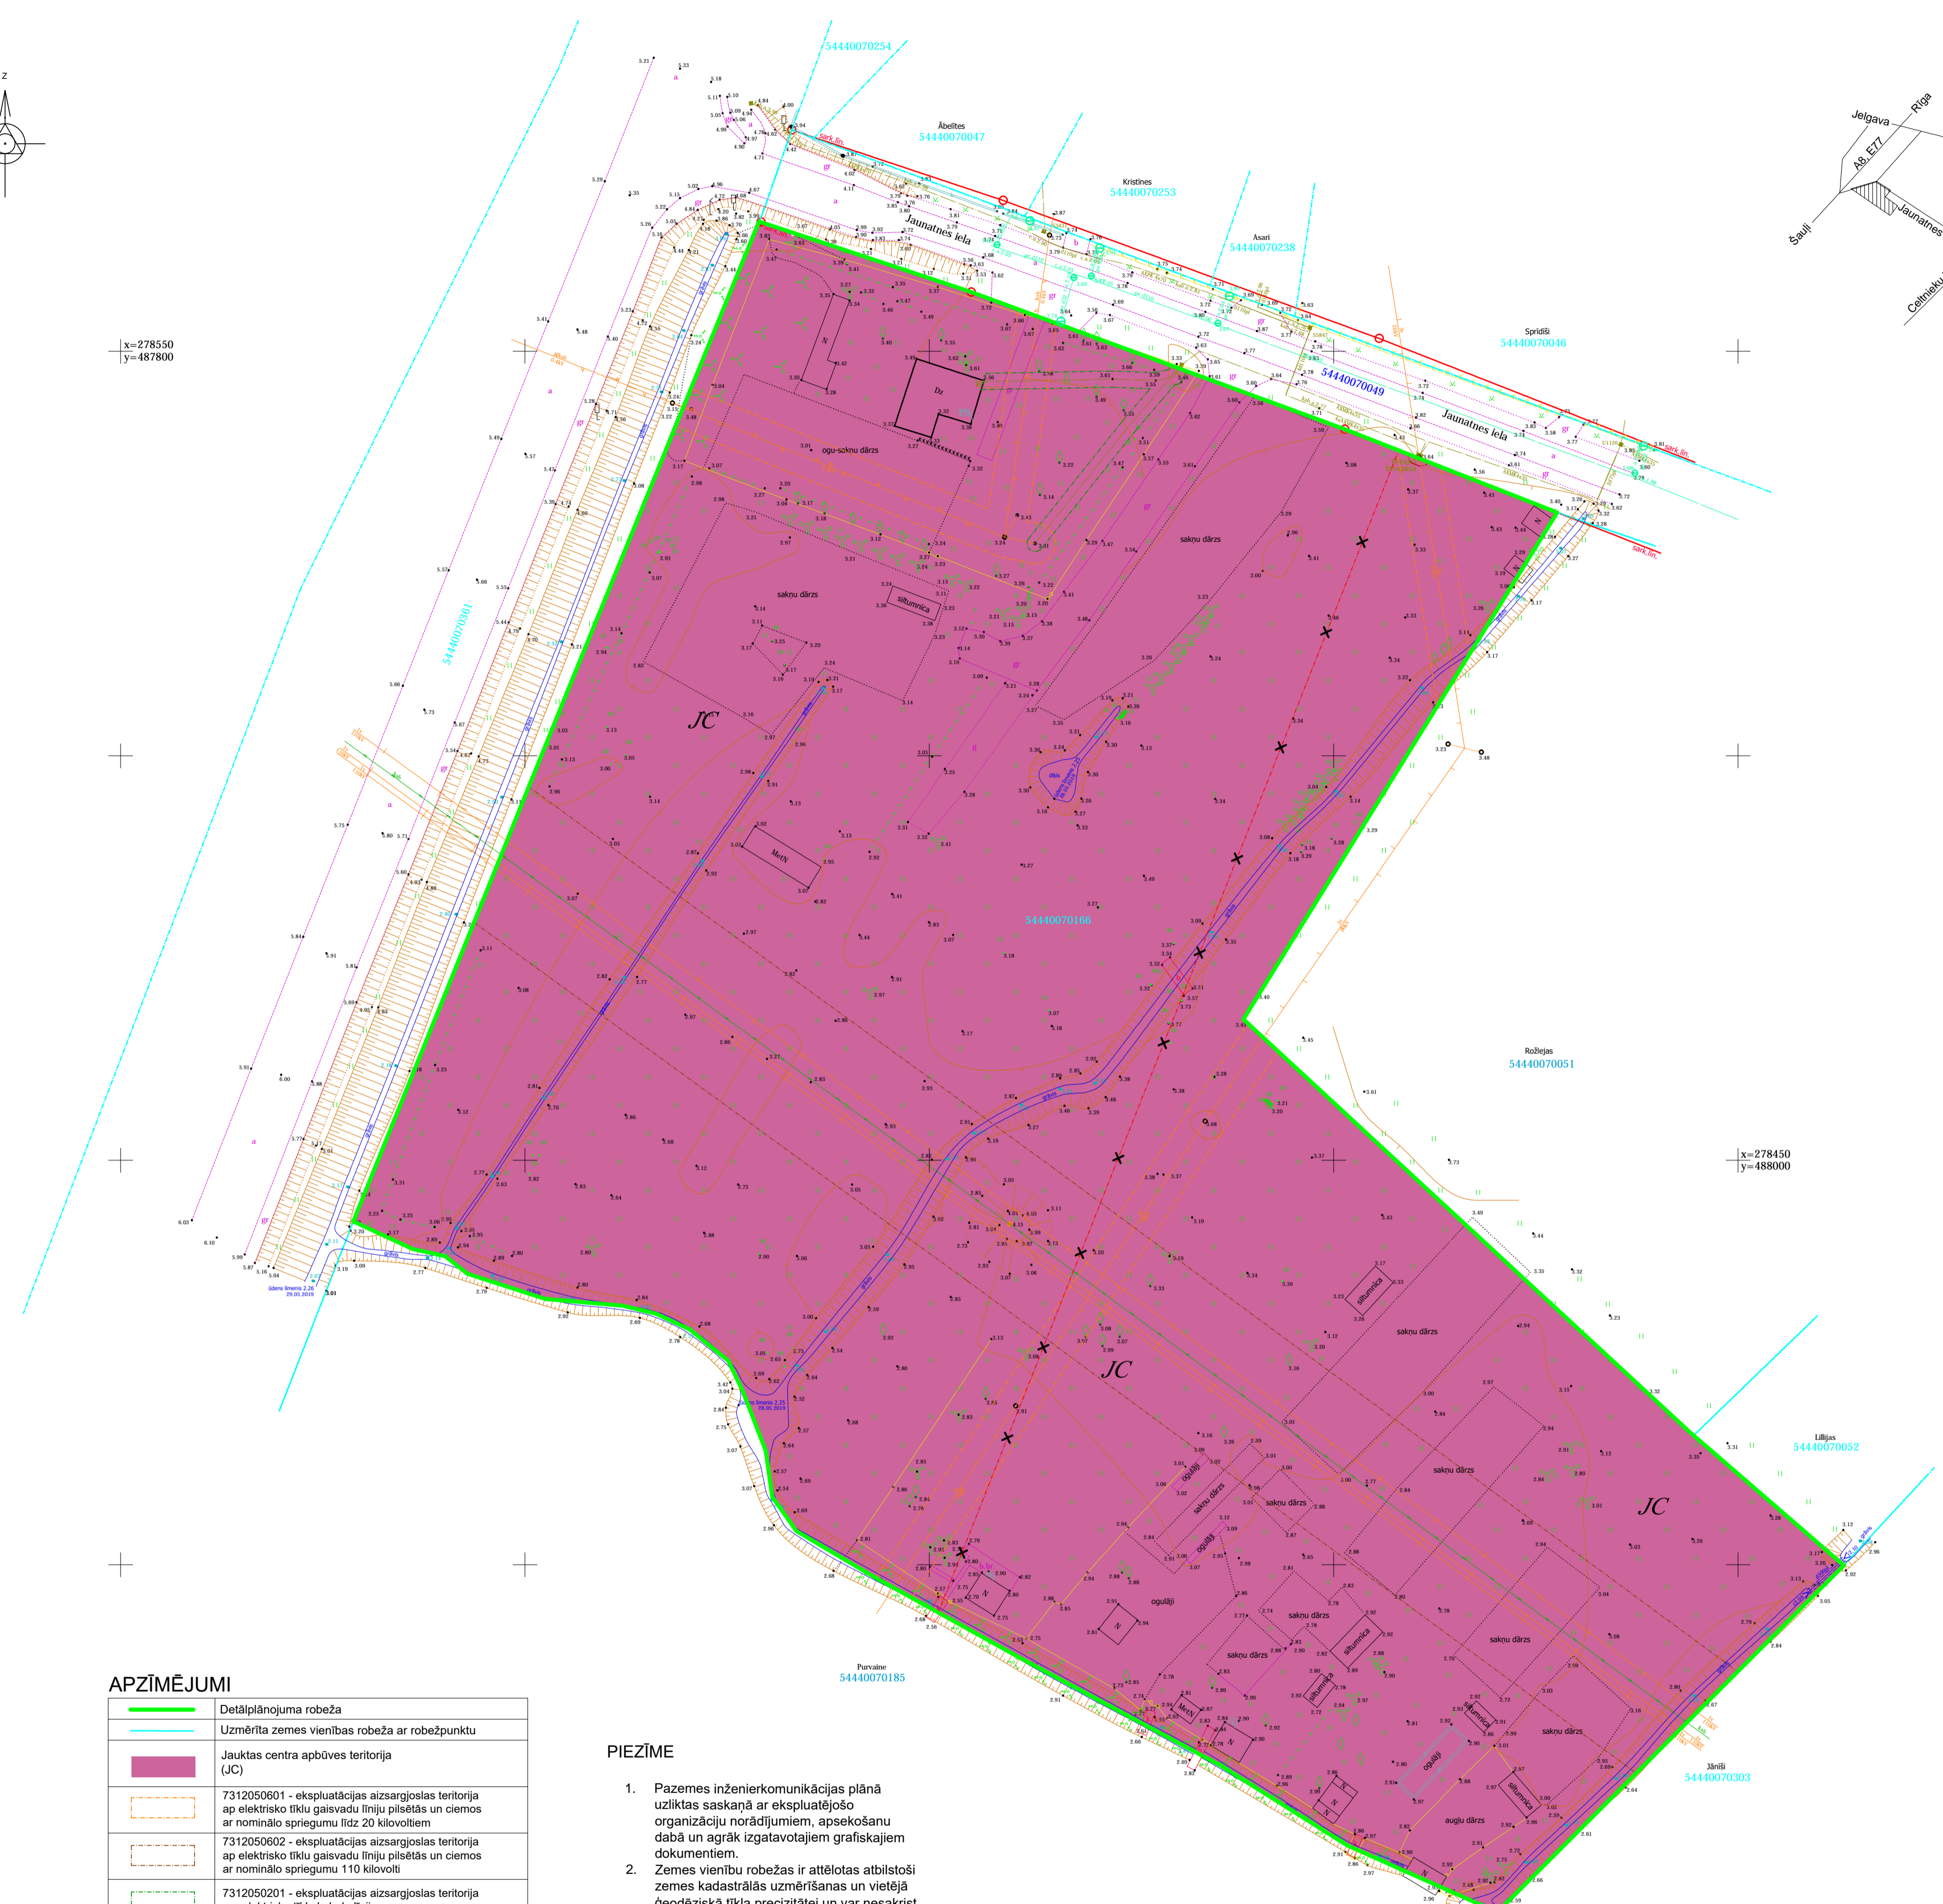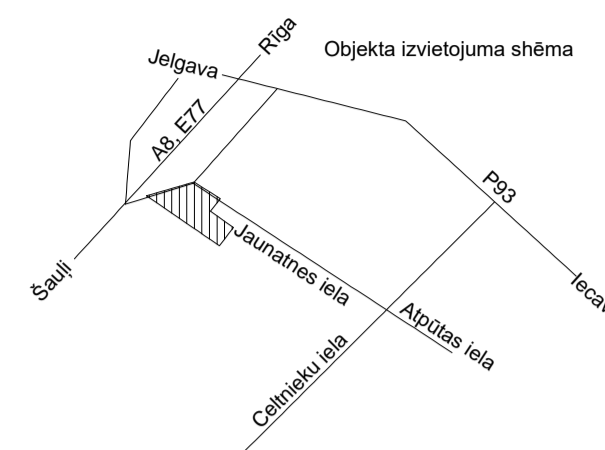


APZĪMĒJUMI

	Detālplānojuma robeža
	Uzmērīta zemes vienības robeža ar robežpunktu
	Jauktas centra apbūves teritorija (JC)
	7312050601 - ekspluatācijas aizsargjoslas teritorija ap elektrisko tīklu gaisvadu līniju pilsētās un ciemos ar nominālo spriegumu līdz 20 kilovoltiem
	7312050602 - ekspluatācijas aizsargjoslas teritorija ap elektrisko tīklu gaisvadu līniju pilsētās un ciemos ar nominālo spriegumu 110 kilovolti
	7312050201 - ekspluatācijas aizsargjoslas teritorija gar elektrisko tīklu kabeļu līniju
	7312050300 - ekspluatācijas aizsargjoslas teritorija ap elektrisko tīklu sadales iekārtu
	7312050500 - ekspluatācijas aizsargjoslas teritorija ap elektrisko tīklu transformatoru apakšstaciju
	Likvidējamā aizsargjosla

PIEZĪME

1. Pazemes inženierkomunikācijas plānā uzlikta saskaņā ar ekspluatējošo organizāciju norādījumiem, apsekošanu dabā un agrāk izgatavotajiem grafiskajiem dokumentiem.
2. Zemes vienību robežas ir attēlotas atbilstoši zemes kadastrālās uzmērīšanas un vietējā ģeodēziskā tīkla precizitātei un var nesakrist ar situāciju plānā.
3. Topogrāfiskie apzīmējumi attēloti atbilstoši MK noteikumu Nr.281 1.pielikumam.
4. Ielu sarkanās līnijas attēlotas atbilstoši pašvaldības teritorijas plānojumam.

<p>Detālplānojums "Dikmales", Āne, Cenu pag., Ozolnieku nov., zemes vienības kadastra apzīmējums 54440070166</p>		<p>SIA "Arhitektūra un Vide" Reģ. Nr. 43003016278 Lūču iela 42-1, Jelgava, LV-3001 +371 22689015</p> 	
<p>Esošā situācija grafiskās daļas izstrādes mērogs 1:500 ar mērģa robežlīniju 1:500 Mēroga koeficients: 0.999602 LKS-62 TM</p>		<p>Kartogrāfiskā materiāla pamatne: augstas detalizācijas topogrāfiskā informācija SIA Geometrs sertificēts mērnieks (AC00000002) M.Kristaps Topogrāfiskais plāns 27.06.2019 Mērogs 1:500</p>	
<p>Projektam piekrtu, iebildumu nav SASKAŅOTS. nekatamā līguma "Dikmales" līgumnieks</p>		<p>Vaira Polmane</p>	
Arhitekts	Arh. prakses sertifikāts Nr.1-00220	Iveta Lāčauniece2021
Izstrādāja	Zemes ierīkotāja sertifikāta Nr. AA0040	Ieva Lillā2021
			Stadija DP Lapa Lapas