

x=278550
y=487800


x=278450
y=488000

x=278450
y=488000


x=278450
y=488000

APZĪMĒJUMI

| | |
|-------------------|---|
| | Detālpilnošanas robeža |
| | Uzmērīta zemes vienības robeža ar robežpunktu |
| | Projektētā ielas sarkanā līnija ar pagrieziena punktu |
| | Likvidējams sarkanās līnijas posms |
| | Projektēto zemes vienību robežas |
| Nr.1 0.7909 ha | Projektētās zemes vienības numurs, kadastra apzīmējums un platība |
| | Projektētā ēka/būve |
| | 7312050601 - ekspluatācijas aizsargjoslas teritorija ap elektrisko tīklu gaisvadu līniju pilsētās un ciemos ar nominālo spriegumu līdz 20 kilovoltiem |
| | 7312050602 - ekspluatācijas aizsargjoslas teritorija ap elektrisko tīklu gaisvadu līniju pilsētās un ciemos ar nominālo spriegumu 110 kilovolti |
| | 7312050201 - ekspluatācijas aizsargjoslas teritorija gar elektrisko tīklu kabeļu līniju |
| | 7312050300 - ekspluatācijas aizsargjoslas teritorija ap elektrisko tīklu sadales iekārtu |
| | 7312050500 - ekspluatācijas aizsargjoslas teritorija ap elektrisko tīklu transformatoru apakšstaciju |
| | 7311020206 - dabiskas ūdenstilpes vides un dabas resursu aizsardzības aizsargjoslas teritorija pilsētās un ciemos |
| | Projektētā būvlaide |
| | Teritorija zemes vienībā, kur iespējama apbūve |
| | Projektējamo gāzes vads Projektējamā gāzes uzskaites iekārta |
| | Projektējamo ūdensvads |
| | Projektējamo kanalizācijas vads |
| | Projektējamā elektronisko sakaru tīklu kabeļu kanalizācija |
| | Projektējamo ielu apgaismojums |
| | Projektējamo 0,4 kV kabelis |
| | Projektējamo pēdcuzskaites kabelis (pievads) |
| | 0,4 kV kabeļu un komercuzskaites sadalne |
| | Projektēta caurteka |
| | Ievalka |
| | Jaunveidojams grāvis |
| | Likvidējama nogāze |
| | Izcērtams koks |

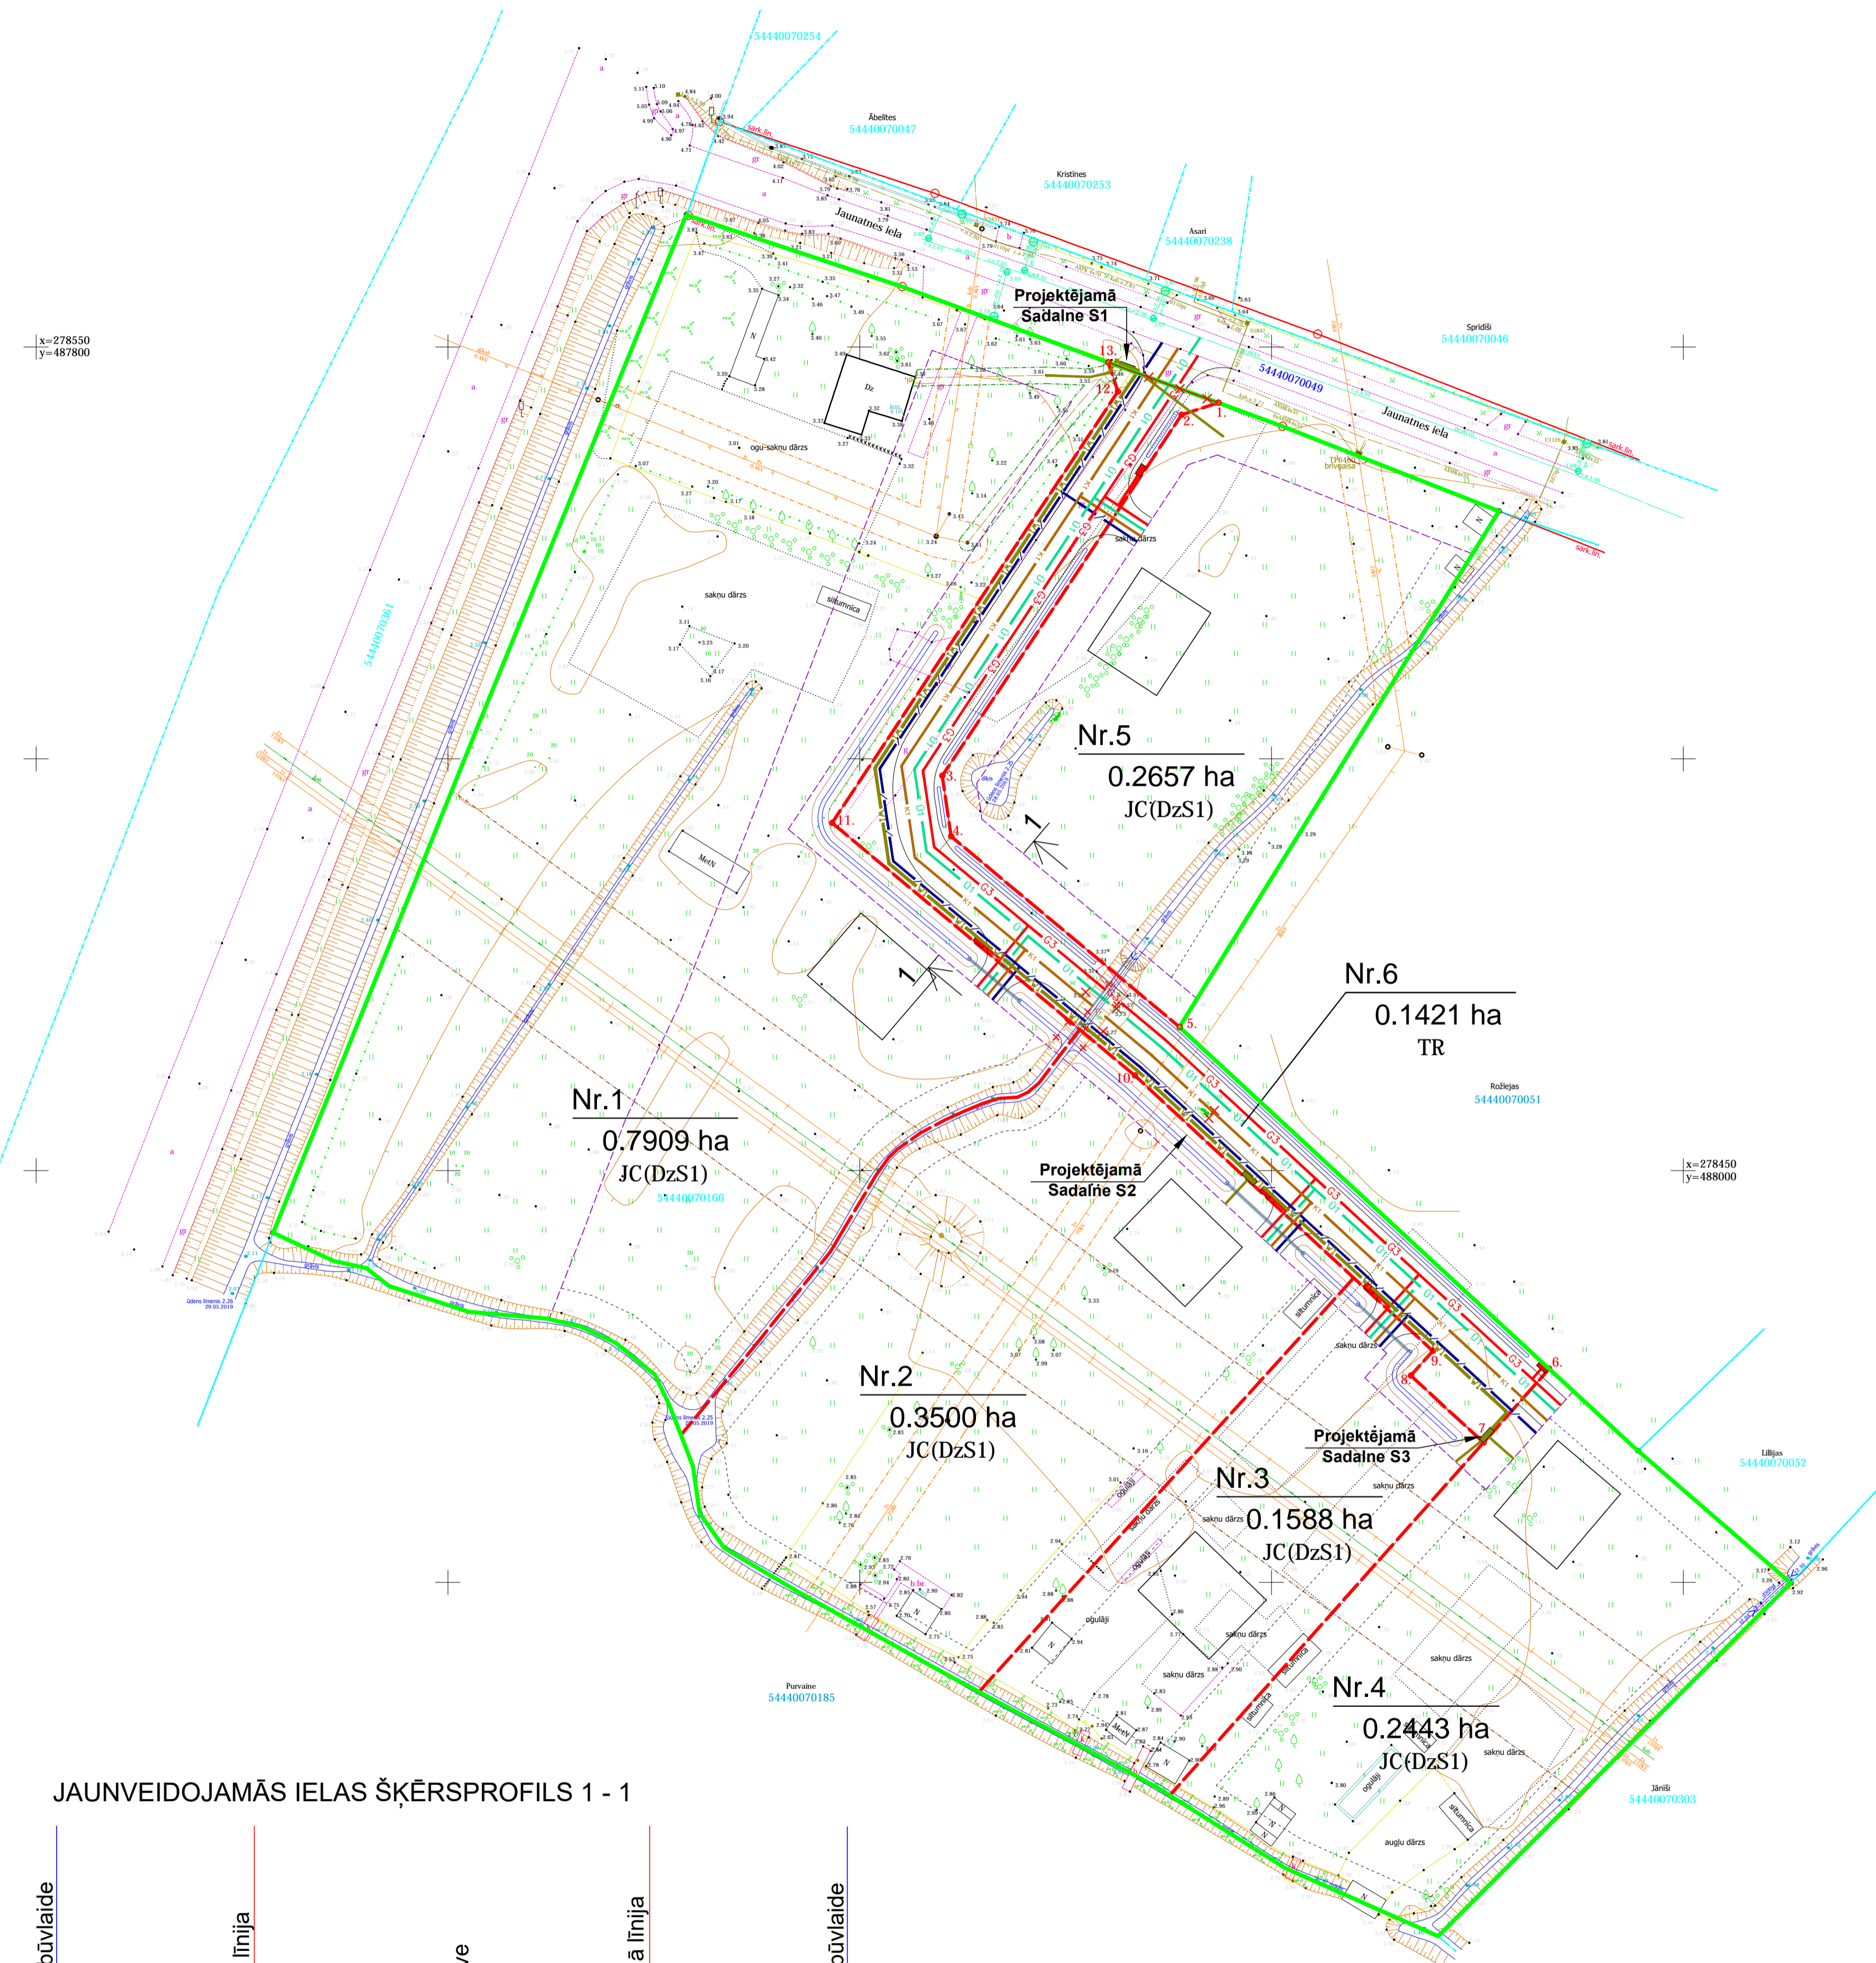

JAUNVEIDOJAMĀS IELAS ŠĶĒRSPROFILS 1 - 1

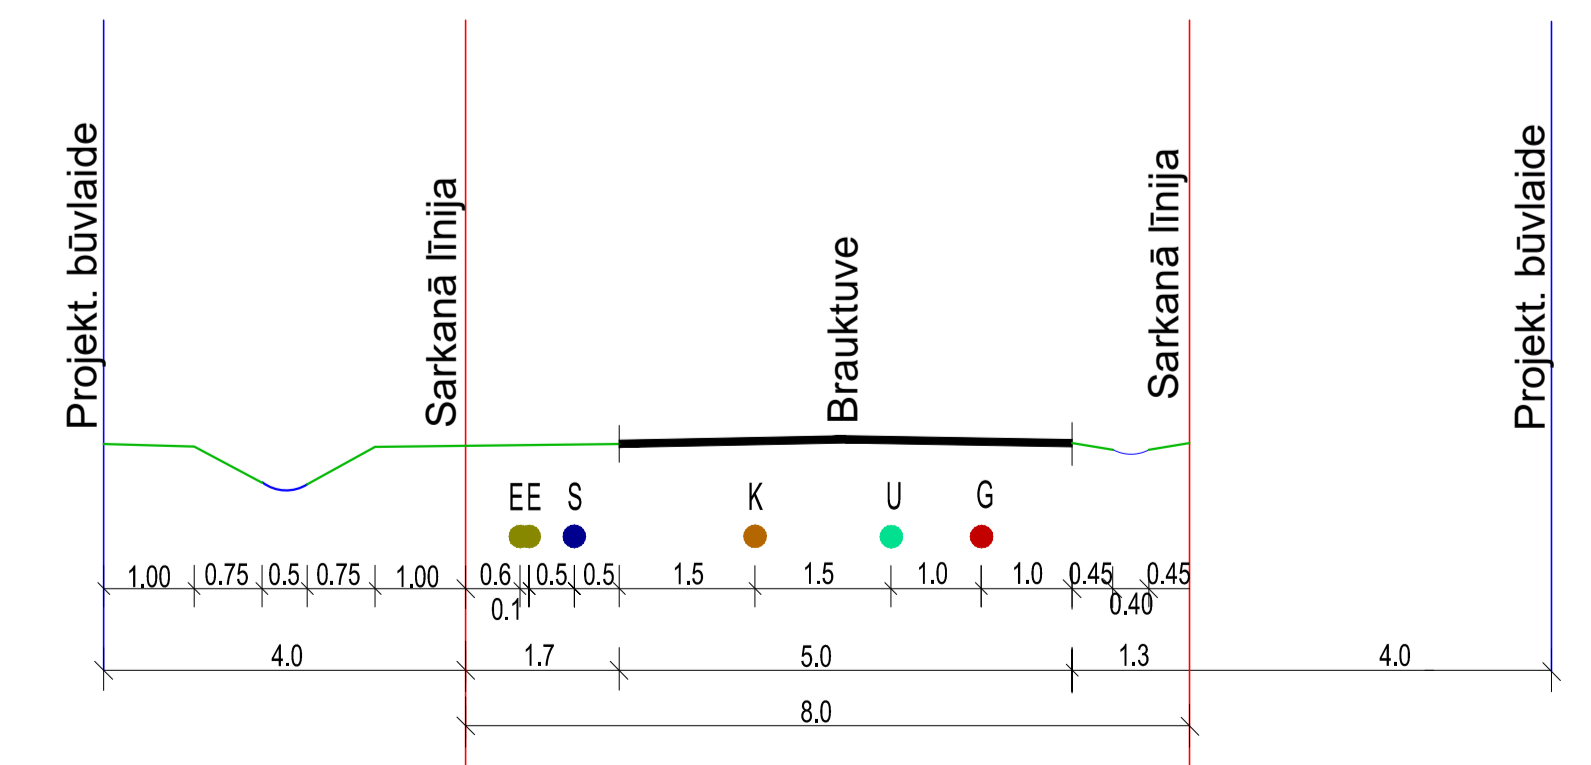

| | | | | | |
|--|--|---|-----------|---------|-------|
| Detālpilnošanas "Dikmales", Āne, Cenu pag., Ozolnieku nov., zemes vienības kadastra apzīmējums 54440070166 | | SIA "Arhitektūra un Vides" Reģ. Nr. 43003016278 Lāču iela 42-1, Jēguma, LV-3001 +371 26280715 | | | |
| Inženierkomunikāciju plāns grafiskās daļes izstrādes mērogs: 1:500 ar mērījuma robežlīniju 1:500 Mērījuma koeficients: 0.999602 LKS-62 TM | | Kartogrāfiskā materiāla pamatne: augstas detalizācijas topogrāfiskā informācija SIA Geomētrs sertificēts mērnieks (AC00000002) M.Kristaps Topogrāfiskais plāns 27.06.2019 Mērogs 1:500 | | | |
| Projektam piekritu, iebildumu nav SASKAŅOTS. nekustamā īpašuma "Dikmales" īpašnieks | | Vaira Polmane | | | |
| Arhitekts | Arh. prakses sertifikāts Nr. 1-00220 | Iveta Lāčauniece |2021 | Stadija | DP |
| Izstrādāja | Zemes ierīkotāja sertifikāta Nr. AA0040 | Ieva Lillā |2021 | Lapa | Lapas |