
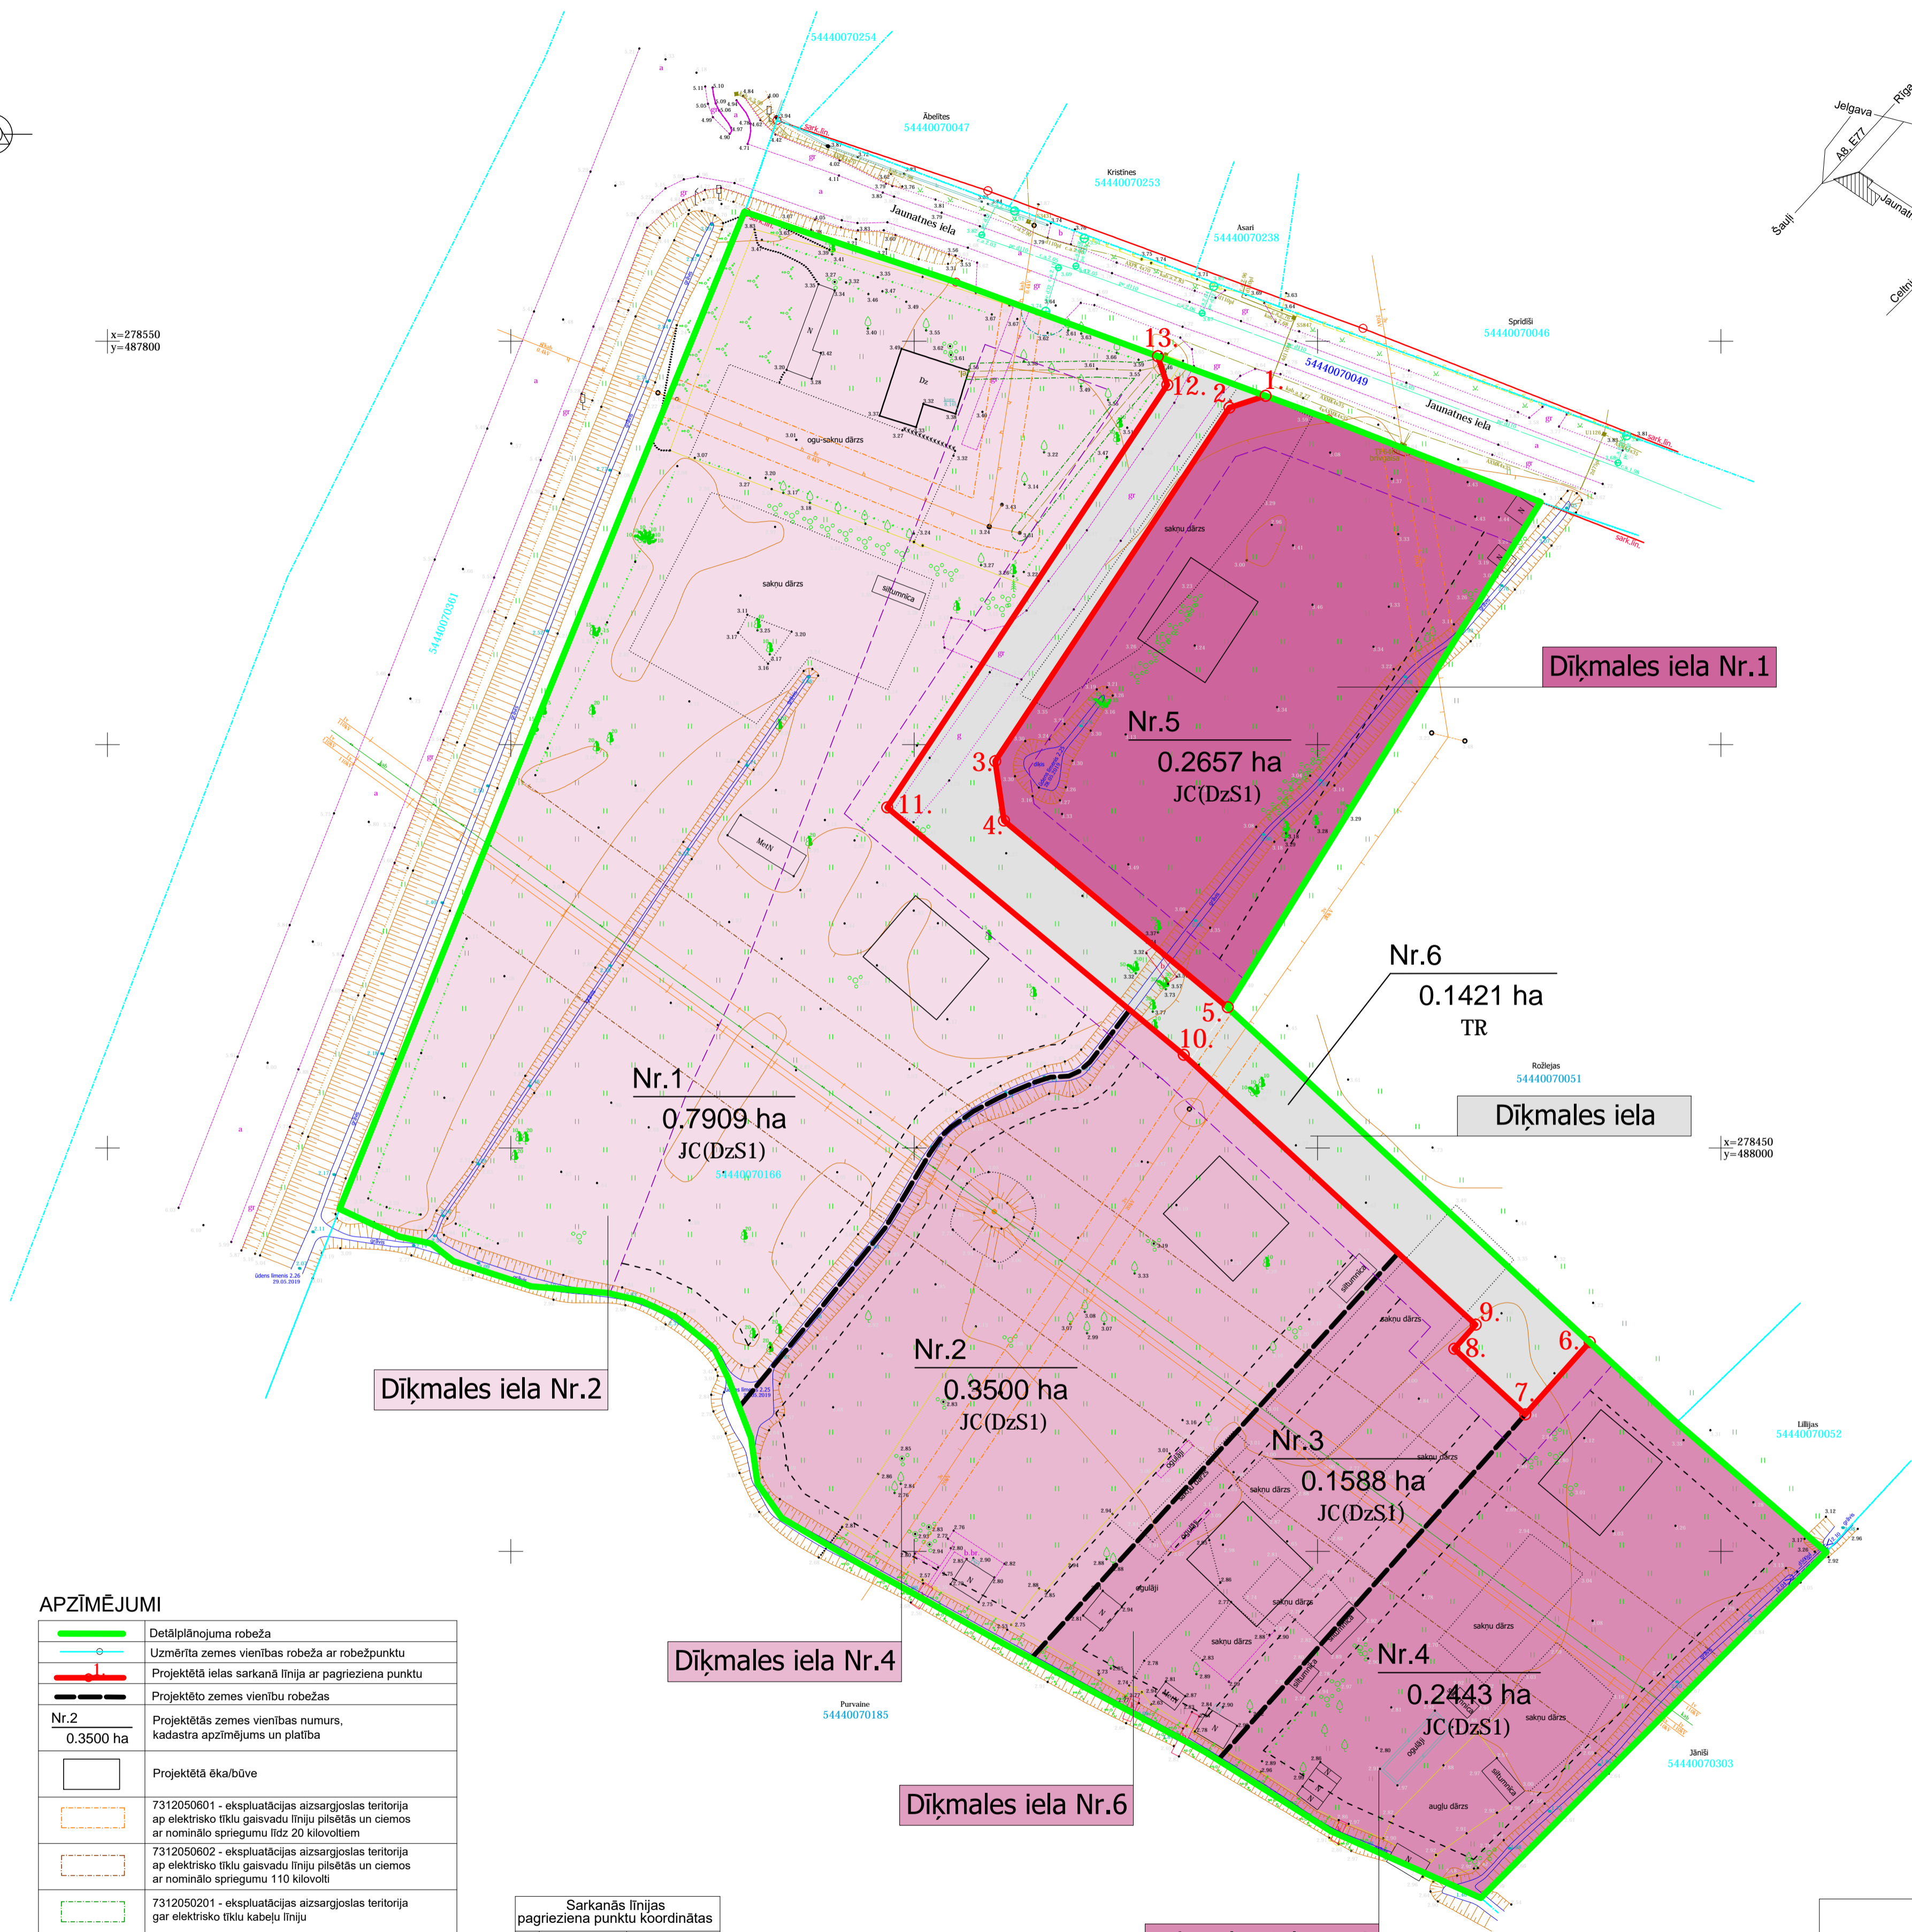


x=278550
y=487800

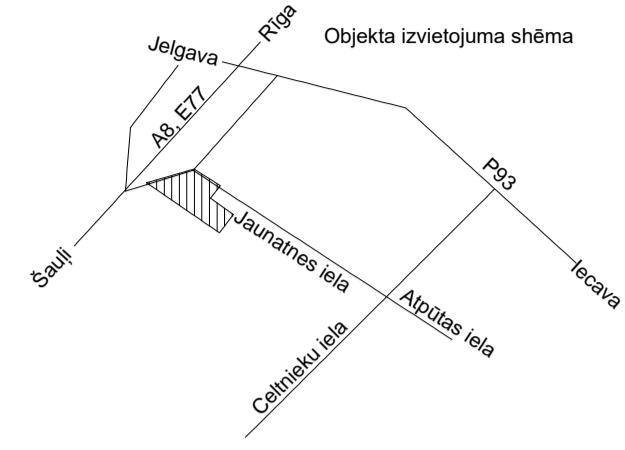

APZĪMĒJUMI

	Detālplānojuma robeža
	Uzmērīta zemes vienības robeža ar robežpunktu
	Projektētā ielas sarkanā līnijā ar pagrieziena punktu
	Projektēto zemes vienību robežas
	Nr.2 Projektētās zemes vienības numurs, kadastra apzīmējums un platība 0.3500 ha
	Projektētā ēka/būve
	7312050601 - ekspluatācijas aizsargoslas teritorija ap elektrisko tīklu gaisvadu līniju pilsētās un ciemos ar nominālo spriegumu līdz 20 kilovoltiem
	7312050602 - ekspluatācijas aizsargoslas teritorija ap elektrisko tīklu gaisvadu līniju pilsētās un ciemos ar nominālo spriegumu 110 kilovolti
	7312050201 - ekspluatācijas aizsargoslas teritorija gar elektrisko tīklu kabeļu līniju
	7312050300 - ekspluatācijas aizsargoslas teritorija ap elektrisko tīklu sadales iekārtu
	7312050500 - ekspluatācijas aizsargoslas teritorija ap elektrisko tīklu transformatoru apakštaciņu
	7312010101 - ekspluatācijas aizsargoslas teritorija ap ūdensvadu, kas atrodas līdz 2 metru dziļumam
	Projektētā būvvalde
	Teritorija zemes vienībā, kur iespējama apbūve

Sarkanās līnijas pagrieziena punktu koordinātas

1	X=278543.235	Y=487943.548
2	X=278541.768	Y=487939.075
3	X=278497.946	Y=487910.036
4	X=278490.575	Y=487911.113
5	X=278467.429	Y=487938.832
6	X=278425.937	Y=487983.719
7	X=278416.973	Y=487975.747
8	X=278425.119	Y=487966.933
9	X=278428.109	Y=487969.592
10	X=278461.553	Y=487933.404
11	X=278492.226	Y=487896.648
12	X=278544.602	Y=487931.356
13	X=278548.137	Y=487930.197

Detālplānojums "Dīķmales", Āne, Cenu pag., Ozolnieku nov., zemes vienības kadastra apzīmējums 54440070166		SIA "Arhitektūra un Vide" Reģ. Nr. 43003016278 Lāču iela 42-1, Jelgava, LV-3001 +371 25280715
Sarkanā līniju plāns un adresācijas priekšlikums grafiskās daļes izstrādes mērogs: 1:500 ar mērīgo robežlīniju 1:500 Mēroga koeficients: 0.999602 LKS-92 TM		Kartogrāfiskā materiāla pamatne: augstas detalizācijas topogrāfiskā informācija SIA Geometrs sertificēts mērnieks (AC00000002) M.Kristaps Topogrāfiskais plāns 27.06.2019 Mērogs 1:500
Projektam piekritu, iebildumu nav SASKAŅOTS. nekustamā īpašuma "Dīķmales" īpašnieks		Vaira Polmane
Arhitekts Arh. prakses sertifikāts Nr.1-00220	Izstrādāja Zemes ierīkotāja sertifikāta Nr. AA0040	Iveta Lāčauniece2021 Lapa Ieva Lillā2021 Lapas